



ПРВА ФАЗА

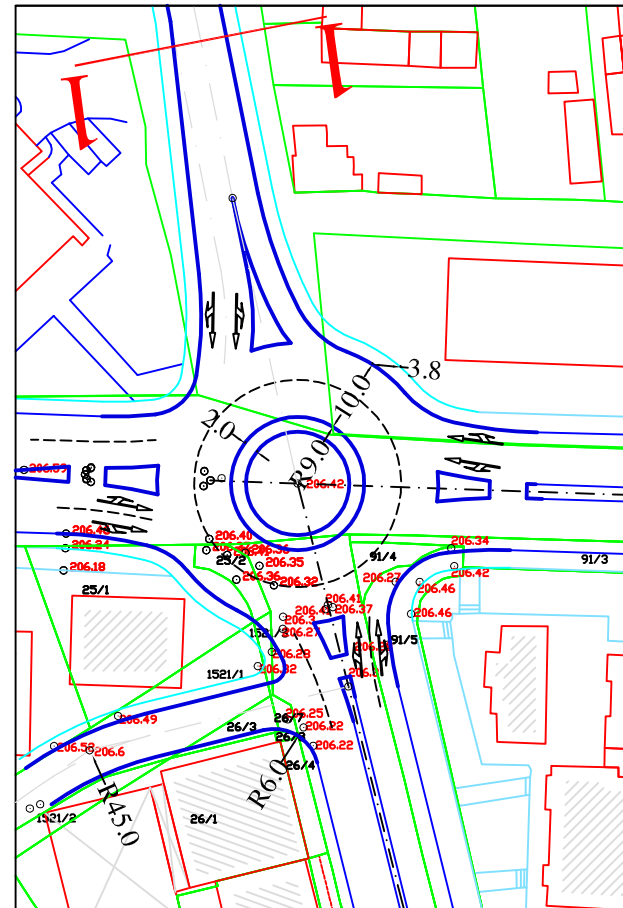



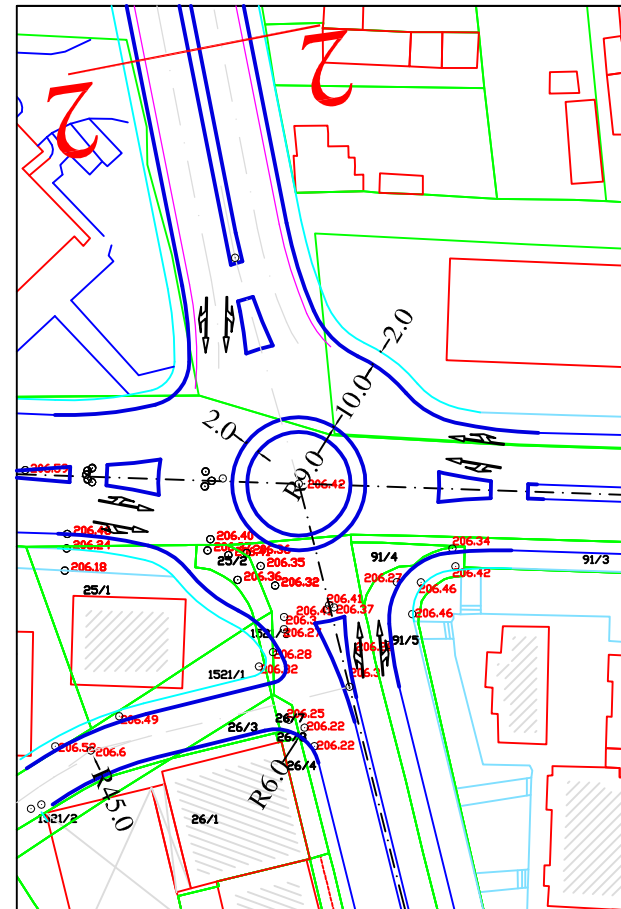


ДРУГА ФАЗА



НАЦРТ ПЛАНА ГЕНЕРАЛНЕ РЕГУЛАЦИЈЕ ЦЕНТАР-ЧИБУКОВАЦ

ФАЗНА ГРАДЊА РАСКРСНИЦЕ УЛИЦА ВОЈВОДЕ СТЕПЕ И ЗЕЛЕНА ГОРА

ЛЕГЕНДА :


-  постојеће саобраћајнице
-  планиране саобраћајнице
-  пешачке стазе - постојеће
-  пешачке стазе - планиране
-  бицикличка стаза

ПОПРЕЧНИ ПРОФИЛ УЛИЦЕ ВОЈВОДЕ СТЕПЕ

$R = 1 / 100$



ПРВА ФАЗА

1 - 1

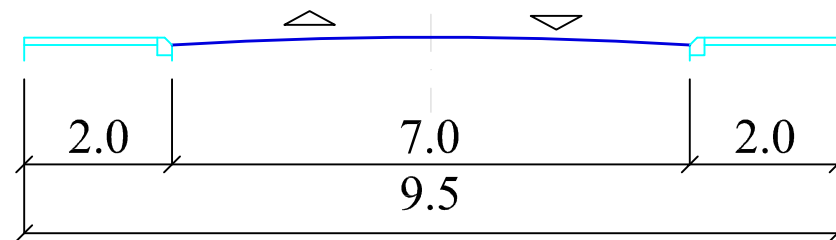

ДРУГА ФАЗА

2 - 2

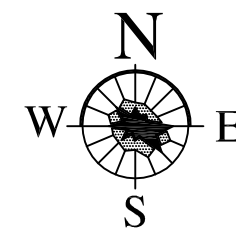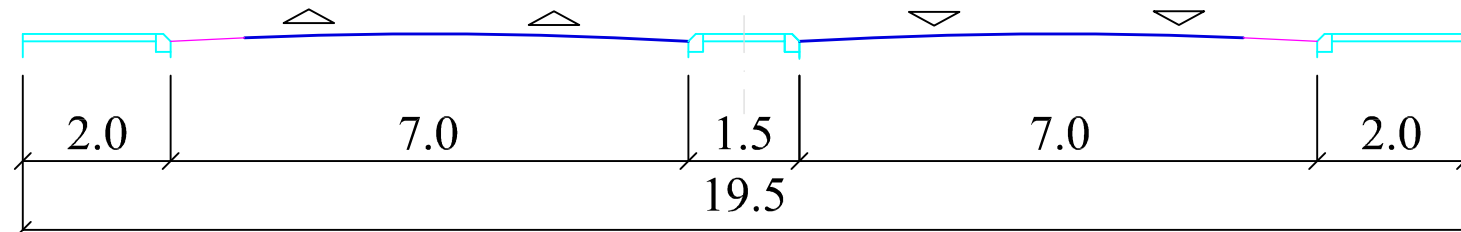

ДИРЕКЦИЈА ЗА ПЛАНИРАЊЕ И ИЗГРАДЊУ "КРАЉЕВО"
СЕКТОР ЗА ПРОСТОРНО И УРБАНИСТИЧКО ПЛАНИРАЊЕ

руководилац израде Т. АКСЕНТИЈЕВИЋ АДАМОВИЋ, дипл.инг.арх.

Г. ВУКОВИЋ, дипл.инг.саоб.

сарадници Љ. ГРИГОРИЈЕВИЋ, арх.тех.