



# НАЦРТ ПЛАНА ПЛАН ГЕНЕРАЛНЕ РЕГУЛАЦИЈЕ ИНДУСТРИЈСКА ЗОНА СПОРТСКИ АЕРОДРОМ

P = 1/10000

ИЗВОД ИЗ ГУП-а КРАЉЕВО 2020.

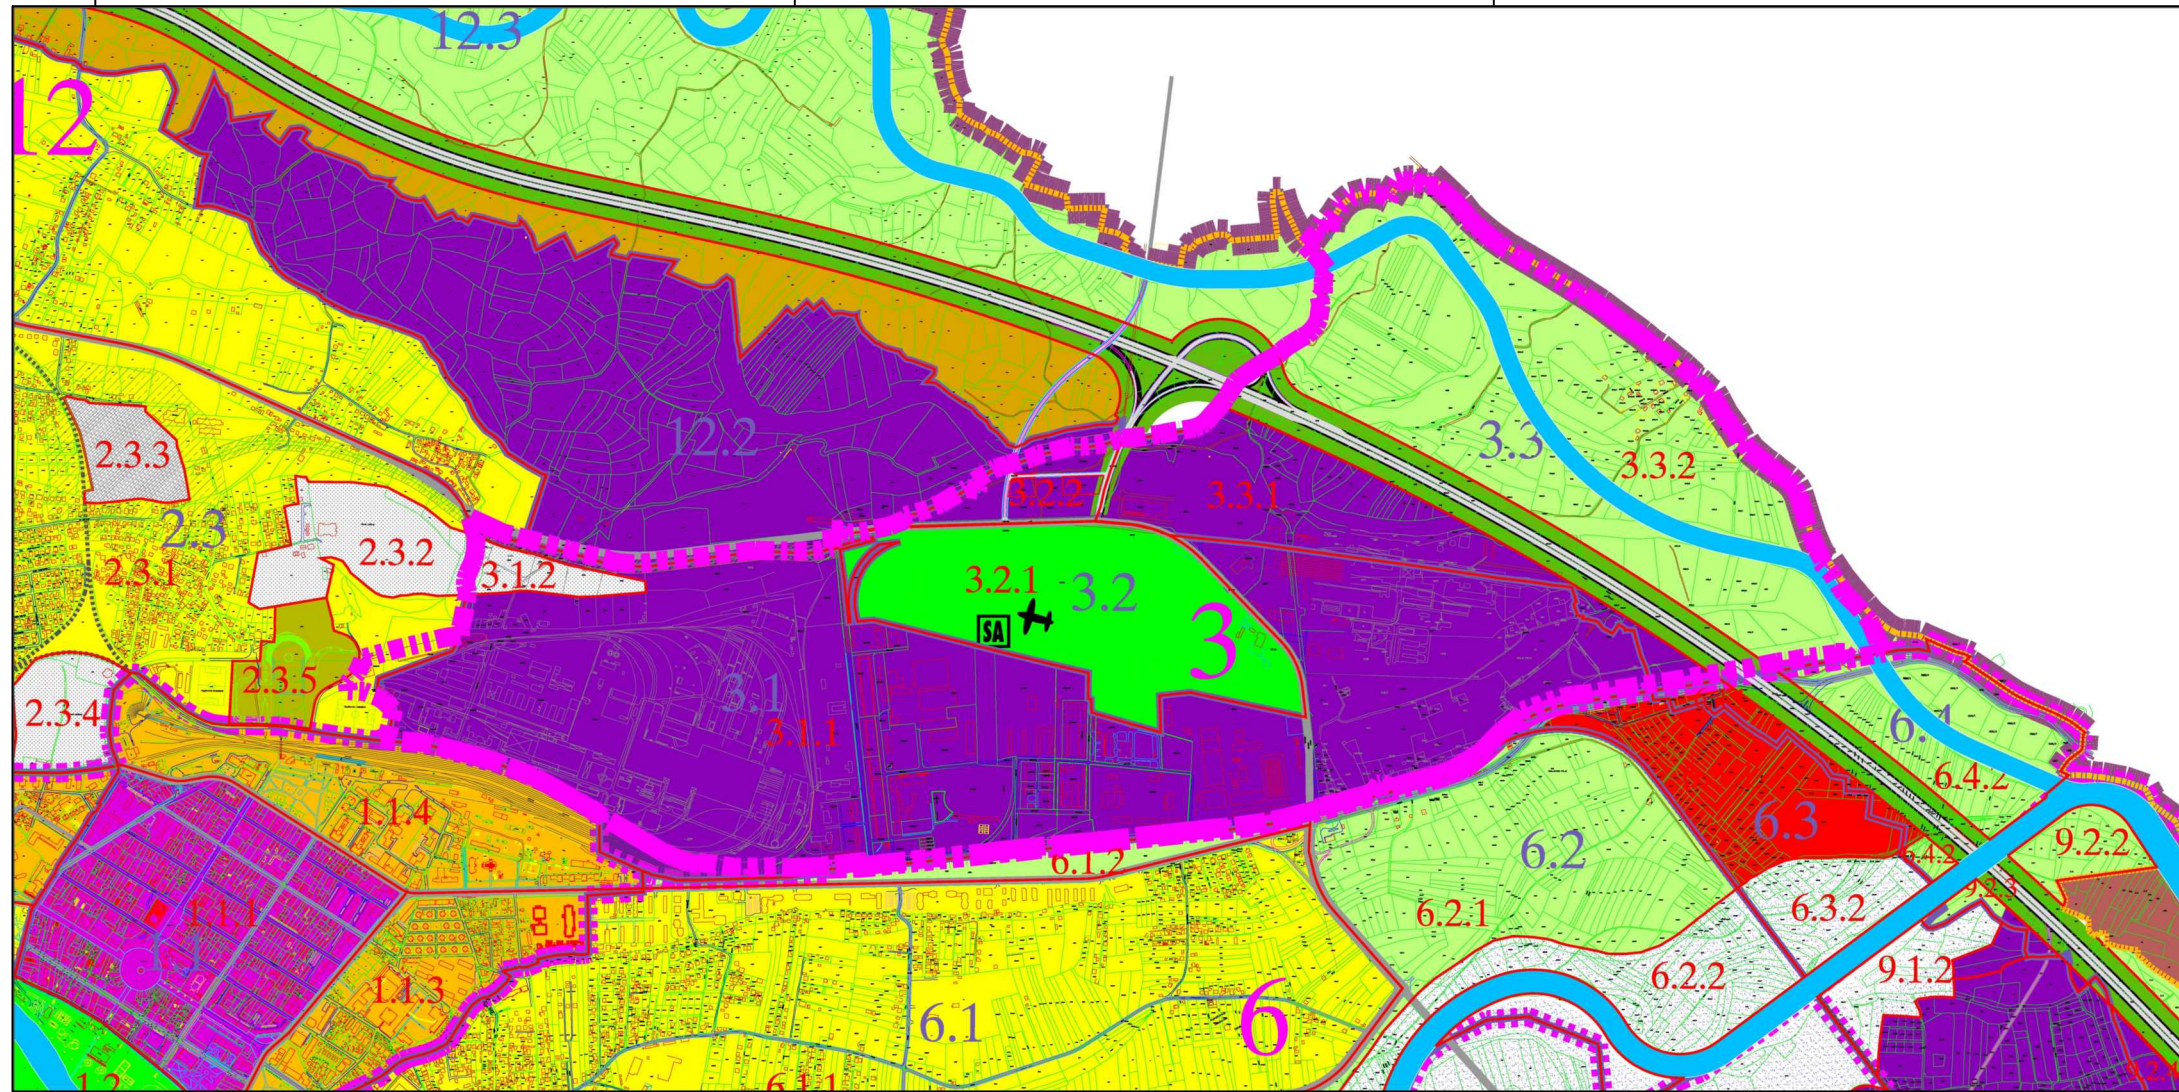

<p>■■■■ граница плана генералне регулације</p> <p><b>ПРЕТЕНДЕНТНА НАМЕНА</b> <b>ЦИВЛНЕ И КОМУНАЛНЕ ФУНКЦИЈЕ</b></p> <p>■ ГРЕЧКА</p> <p>■ СПОРТ И РЕКРЕЈАЦИЈА</p> <p><b>УСТАНОВАБЕ</b></p> <p>■ ДОПОРУЧНО СТАЊИВАЊЕ СА ПОСТОВАЊЕМ</p> <p>■ ДОПОРУЧНО СТАЊИВАЊЕ</p> <p>■ ДОПОРУЧНО СТАЊИВАЊЕ СА ПОВИШЕНОМ ПРОМОТОВИЈЕ</p> <p>■ ИНВЕСТИЦИЈНО СТАЊИВАЊЕ СА ПОСТОВАЊЕМ</p> <p><b>ПОСТОВАЊЕ</b></p> <p>■ ПОСТОВАЊЕ</p> <p>■ ПОСТОВАЊЕ СА СТАЊИВАЊЕМ</p> <p>■ СПОРТ И ПОСТОВАЊЕ</p> <p>■ ОСТАЛА ПРОЧЕЛА ПОДРУЧЈА (СТАРИ ТИПОВИ АСФЕНА)</p> <p><b>ИНДУСТРИЈА</b></p> <p>■ ИНДУСТРИЈА</p>	<p><b>ИНДУСТРИЈСКА НАМЕНА</b></p> <p><b>УСТАНОВАБЕ</b></p> <p>■ ДОПОРУЧНО СТАЊИВАЊЕ СА ПОСТОВАЊЕМ</p> <p>■ ДОПОРУЧНО СТАЊИВАЊЕ</p> <p><b>ПОСТОВАЊЕ</b></p> <p>■ ПОСТОВАЊЕ</p> <p>■ ПОСТОВАЊЕ СА СТАЊИВАЊЕМ</p> <p>■ ОСТАЛА ПРОЧЕЛА ПОДРУЧЈА (СТАРИ ТИПОВИ АСФЕНА)</p> <p>■ СПОРТ И ПОСТОВАЊЕ</p> <p><b>ИНДУСТРИЈА</b></p> <p>■ ИНДУСТРИЈА</p>	<p><b>ЦИВЛНЕ И КОМУНАЛНЕ ФУНКЦИЈЕ</b></p> <p>■ ПОСТОВАЊЕ</p> <p>■ ПОСТОВАЊЕ СА СТАЊИВАЊЕМ</p> <p>■ ОСТАЛА ПРОЧЕЛА ПОДРУЧЈА (СТАРИ ТИПОВИ АСФЕНА)</p> <p>■ СПОРТ И ПОСТОВАЊЕ</p> <p><b>ИНДУСТРИЈА</b></p> <p>■ ИНДУСТРИЈА</p>	<p><b>ПРАТЕЋА НАМЕНА</b></p> <p>■ ЦИВЛНЕ ФУНКЦИЈЕ И СЛУЖБЕ</p> <p>■ МУЛ. ЖАДЕЛАРНИЦА</p> <p><b>УСТАНОВАБЕ</b></p> <p>■ ДОПОРУЧНО СТАЊИВАЊЕ СА ПОСТОВАЊЕМ</p> <p><b>ЦИВЛНЕ И КОМУНАЛНЕ ФУНКЦИЈЕ</b></p> <p>■ ОБЈЕКТИ ИНФРАСТРУКТУРЕ</p> <p>■ ЗАШТИТНО СЕЛЕНИШО</p> <p>■ ПАРКОВСКЕ ПОВРШИНЕ</p> <p>■ ОТВОРИЛИ СПОРТСКИ ТЕРЕНИ</p> <p>■ СПОРТСКИ ЦЕНТАР СА ПОСТОВАЊЕМ</p> <p>■ СПОРТСКИ РЕКРЕЈАЦИЈАНИ ПРОСТОР И ПОДРВШЕ</p> <p><b>ЗАШТИТНЕ ПОВРШИНЕ</b></p> <p>■ ГРЕЧКА ПАРКОВИ</p> <p>■ ЗОНА ЗАШТИТЕ УЗ ВОДОТОКОВЕ</p>	<p>3.</p> <p>3.1</p> <p>3.1.1</p> <p>3.1.2</p> <p>3.2</p> <p>3.2.1</p> <p>3.2.2</p> <p>3.3</p> <p>3.3.1</p> <p>3.3.2 (сан граф. подручја)</p> <p>3</p>
--	---	--	--	--

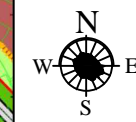

ДИРЕКЦИЈА ЗА ПЛАНИРАЊЕ И ИЗГРАДЊУ "КРАЉЕВО"  
СЕКТОР ЗА ПРОСТОРНО И УРБАНИСТИЧКО ПЛАНИРАЊЕ

руководиоц израде	Чамагић Славиша, дипл.инг.арх.
сарадници	Бикић Драгана, дипл.инг.арх. Вуковић Горан, дипл.инг.сао.

лист број.

1