


2020


ГЕНЕРАЛНИ УРБАНИСТИЧКИ ПЛАН
КРАЉЕВА


НАЦРТ ПЛАНА ГЕНЕРАЛНЕ
РЕГУЛАЦИЈЕ НАСЕЉА
СИЈАЋЕ ПОЉЕ
ИЗВОД ИЗ
ГЕНЕРАЛНОГ УРБАНИСТИЧКОГ
ПЛАНА КРАЉЕВО 2020


КАРТА ЗОНА УРЕЂЕЊА ПРОСТОРА
ОД ИНТЕРЕСА ЗА ОДБРАНУ И
ЗАШТИТУ ОД РАТНИХ ДЕЈСТАВА

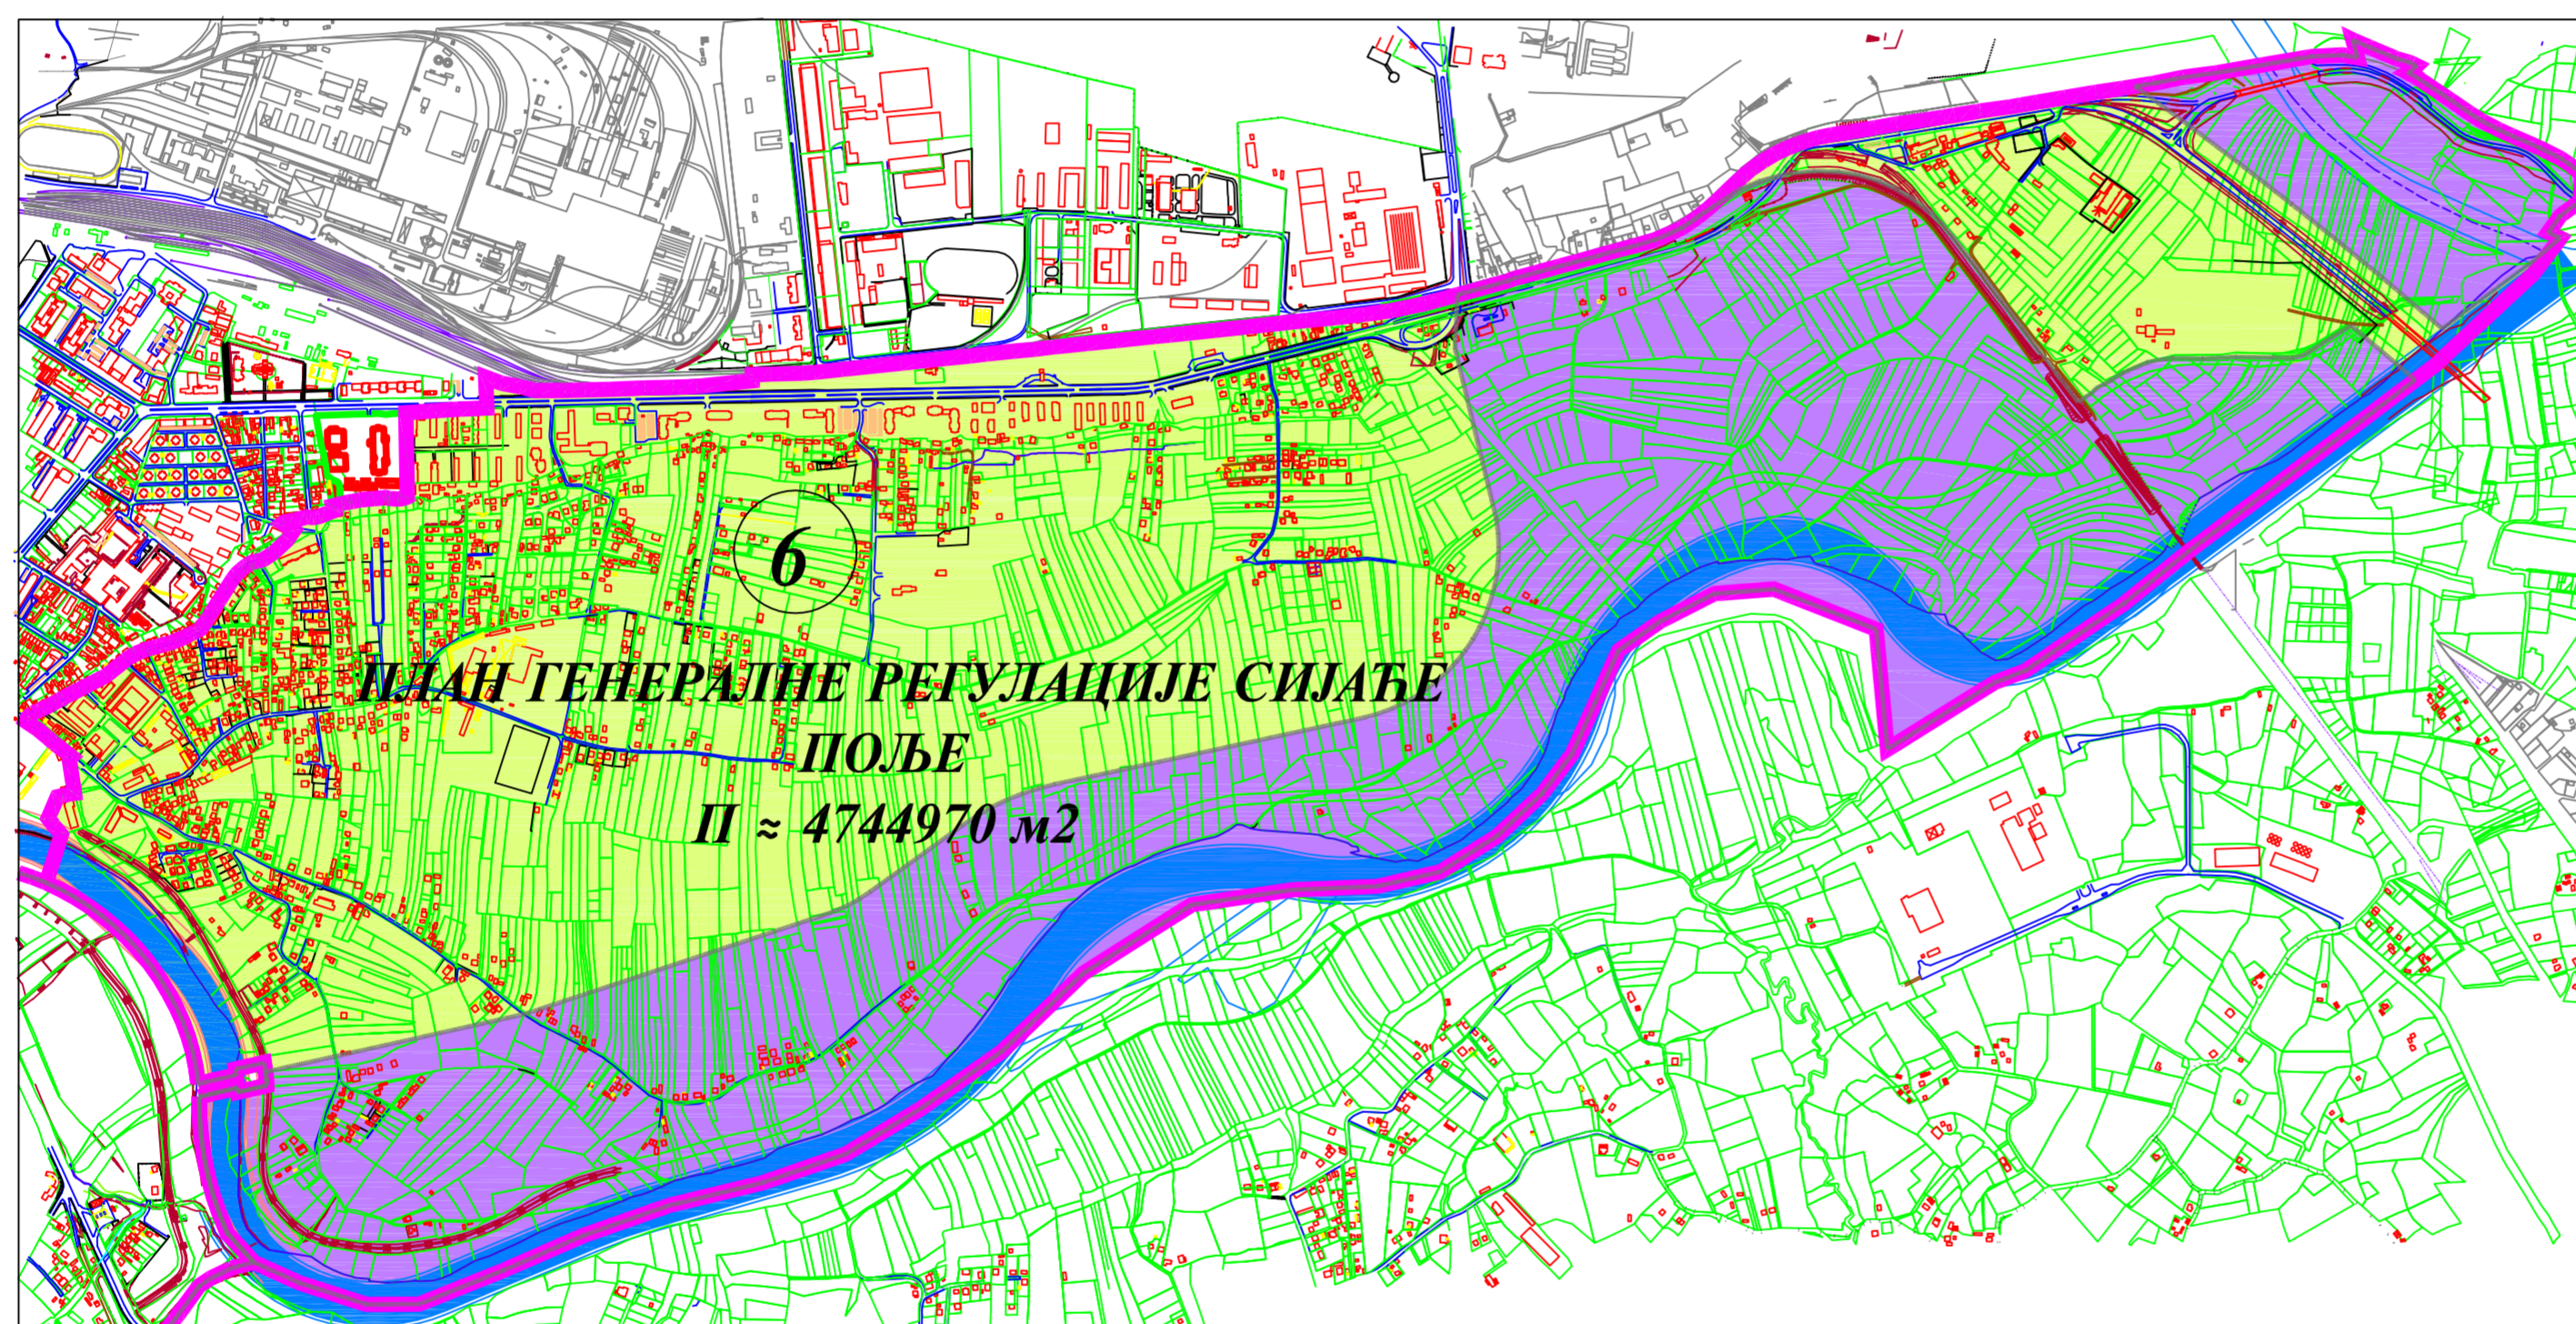

ЛЕГЕНДА

ЗОНА 1
 ОБАВЕЗНА ИЗГРАДЊА ЈАВНОГ
(БЛОКОВСКОГ) СКЛониШТА, КАО И
ПОРОДИЧНИХ И КУЋНИХ СКЛониШТА

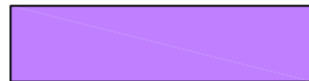ЗОНА 3
 ОБАВЕЗНА ИЗГРАДЊА
КУЋНИХ СКЛониШТА, КАО И
ПРИРОДНИХ И ВЕШТАЧКИХ ЗАКЛОНА

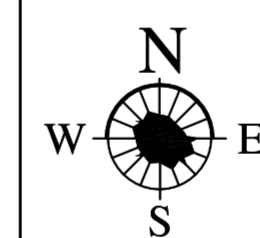

јуни 2012

ДИРЕКЦИЈА ЗА ПЛАНИРАЊЕ И ИЗГРАДЊУ "КРАЉЕВО"
СЕКТОР ЗА ПРОСТОРНО И УРБАНИСТИЧКО ПЛАНИРАЊЕ

руководилац
израде

Терзић Предраг, дна.

сарадници

лист бр.

13