

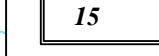
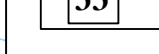
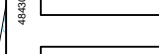
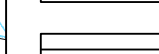

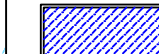
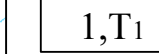

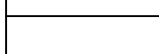









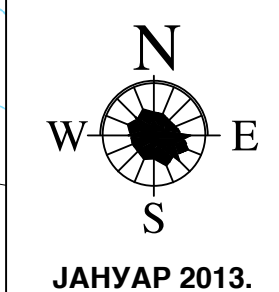
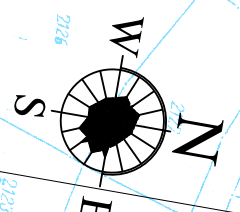
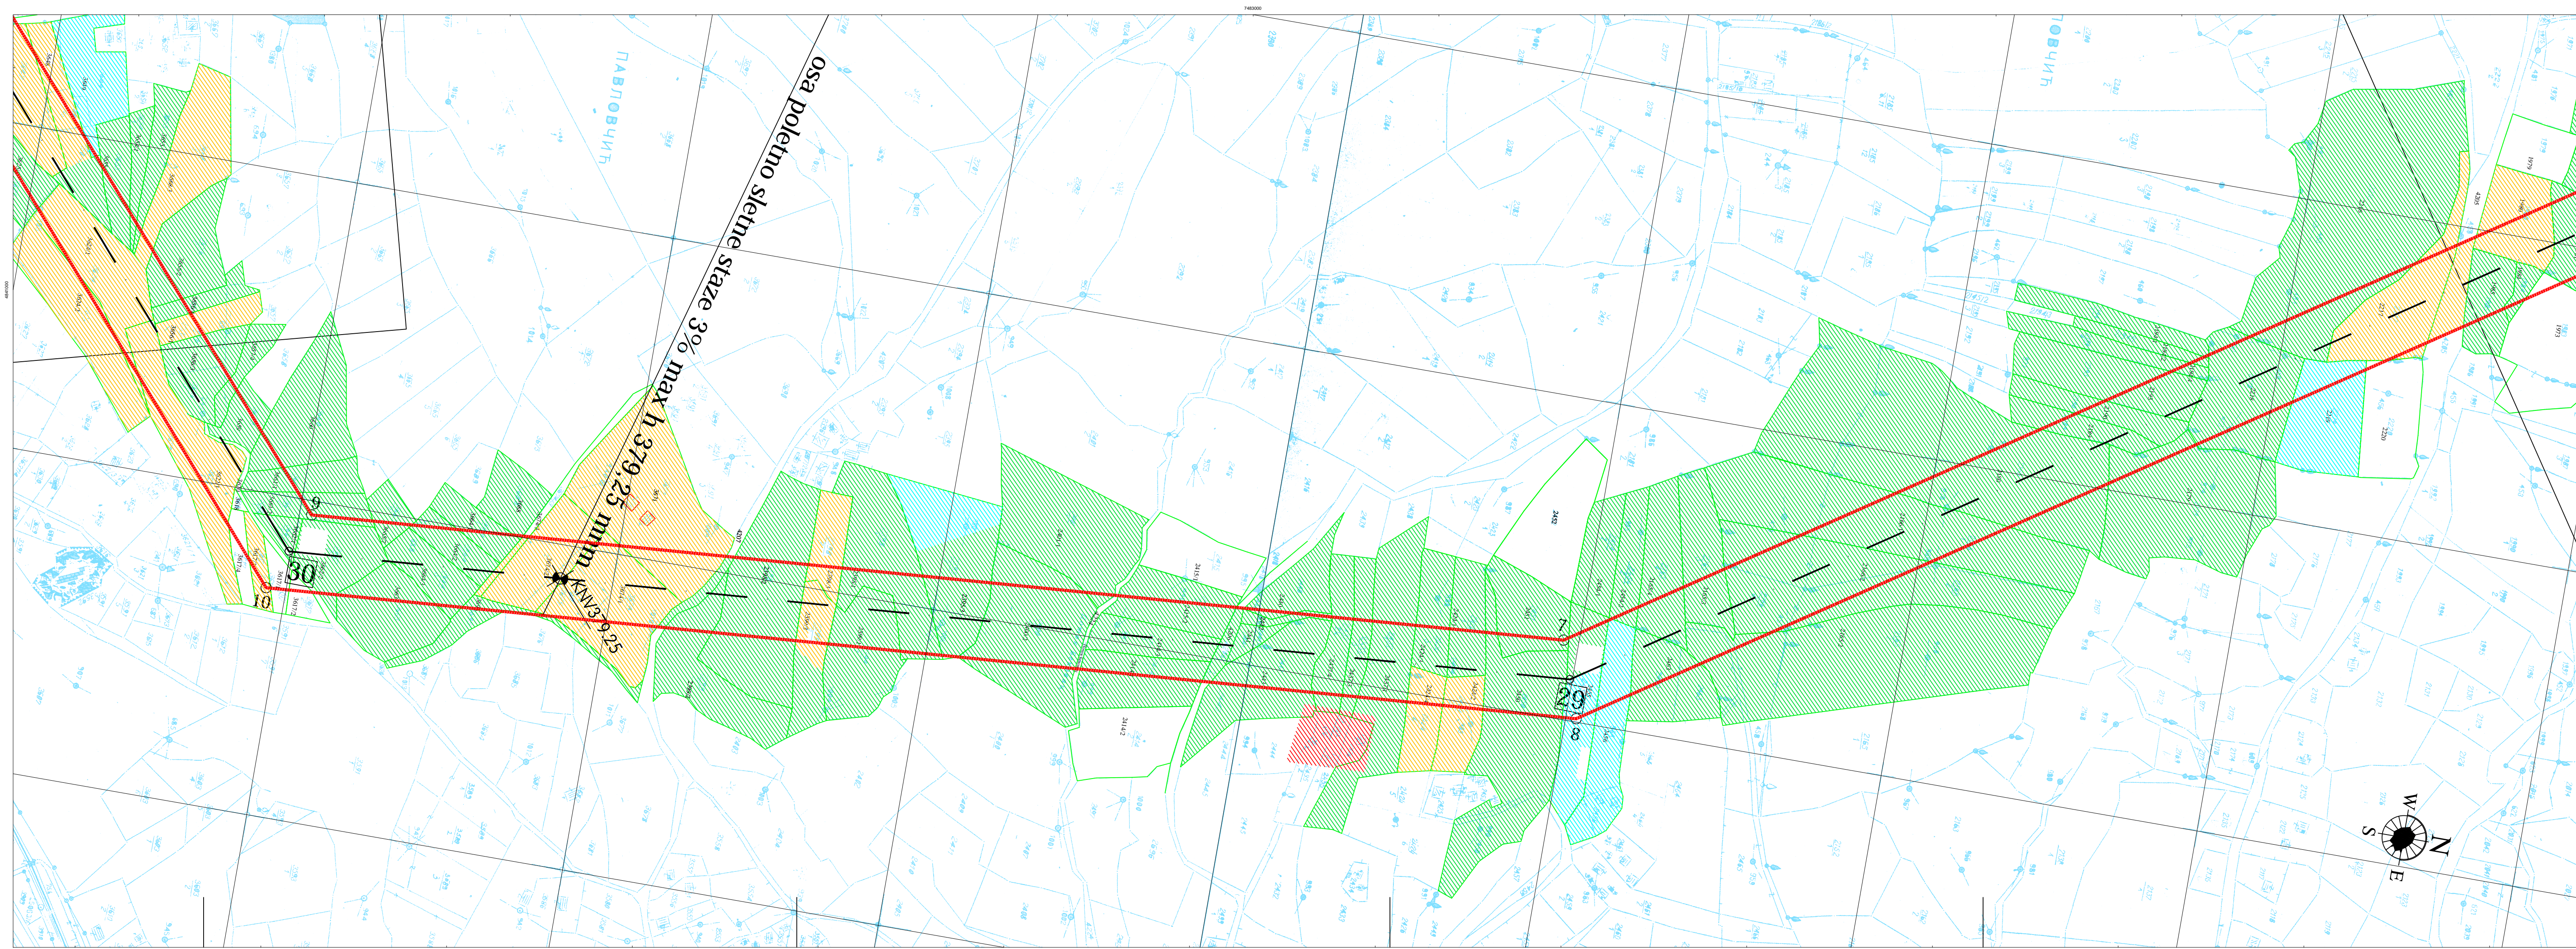
# ПЛАН ДЕТАЉНЕ РЕГУЛАЦИЈЕ ЗА ИЗГРАДЊУ ДАЛЕКОВОДА 400 КРАГУЈЕВАЦ 2-КРАЉЕВО 3

P = 1/2500

## КАРТА БОНИТЕТА И НАЧИНА КОРИШЋЕЊА ЗЕМЉИШТА

### ЛЕГЕНДА

-  граница ПДР
-  оса далековода 400 кВ
-  преломне тачке границе ПДР-а
-  угаони стубови далековода
-  железница
-  постојеће саобраћајнице
-  планиране саобраћајнице
-  површина ГУП-а Краљево
-  речни токови
-  координате, темена, тачке
-  границе КО
-  оса далековода 110 кВ
-  кота нивелете терена
-  шуме и шикаре
-  ливаде и њиве
-  дворишта, окућнице
-  воћњаци
-  змајарска зона



ДИРЕКЦИЈА ЗА ПЛАНИРАЊЕ И ИЗГРАДЊУ "КРАЉЕВО"  
СЕКТОР ЗА ПРОСТОРНО И УРБАНИСТИЧКО ПЛАНИРАЊЕ

руководилац израде	Миладиновић Милорад, дипл.инг.арх.
сарадници	Симовић Александар, дипл.инг.гео.
	Вуковић Горан, дипл.инг.сао.



лист број

13

ЈАНУАР 2013.